


Burkhardttsdorf


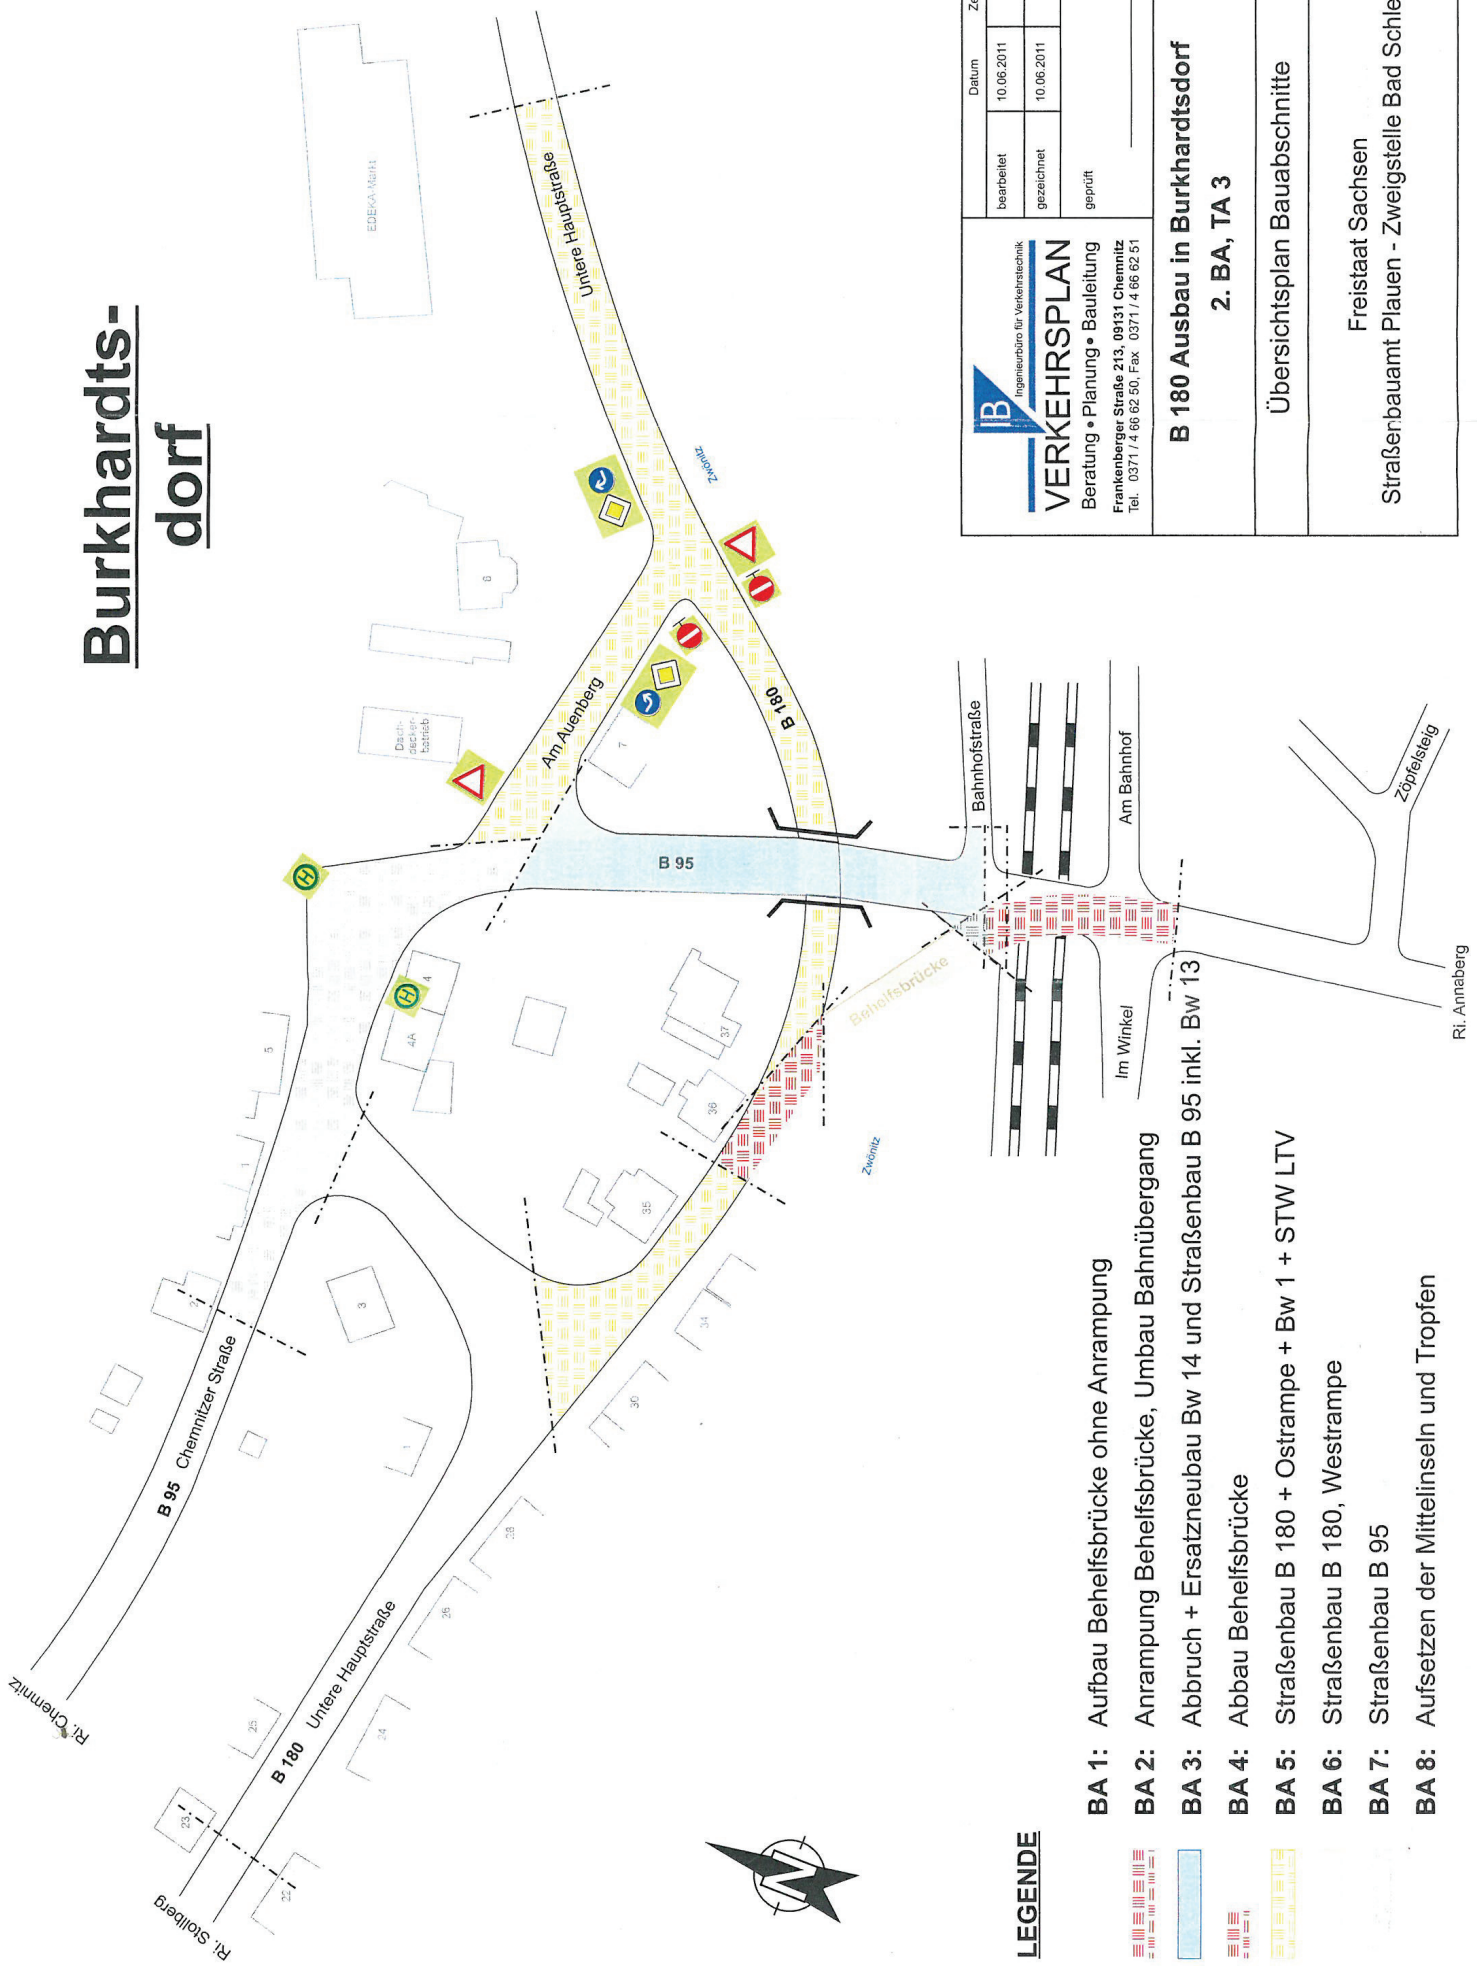


LEGENDE

- BA 1:** Aufbau Behelfsbrücke ohne Anrampung
- BA 2:** Anrampung Behelfsbrücke, Umbau Bahnübergang
- BA 3:** Abbruch + Ersatzneubau Bw 14 und Straßenbau B 95 inkl. Bw 13
- BA 4:** Abbau Behelfsbrücke
- BA 5:** Straßenbau B 180 + Ostrampe + Bw 1 + STW LTV
- BA 6:** Straßenbau B 180, Westrampe
- BA 7:** Straßenbau B 95
- BA 8:** Aufsetzen der Mittelinseln und Tropfen

VERKEHRSPPLAN Beratung • Planung • Bauleitung Frankfurter Straße 213, 09131 Chemnitz Tel. 0371 / 4 66 62 50, Fax 0371 / 4 66 62 51	Datum	Zeichen
	bearbeitet	10.06.2011
	gezeichnet	10.06.2011
geprüft		
B 180 Ausbau in Burkhardttsdorf		
2. BA, TA 3		
Übersichtsplan Bauabschnitte		
Freistaat Sachsen		
Straßenbauamt Plauen - Zweigstelle Bad Schlema		

Burkhardt- dorf

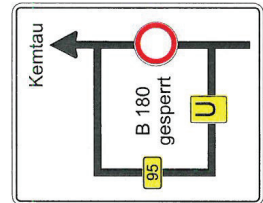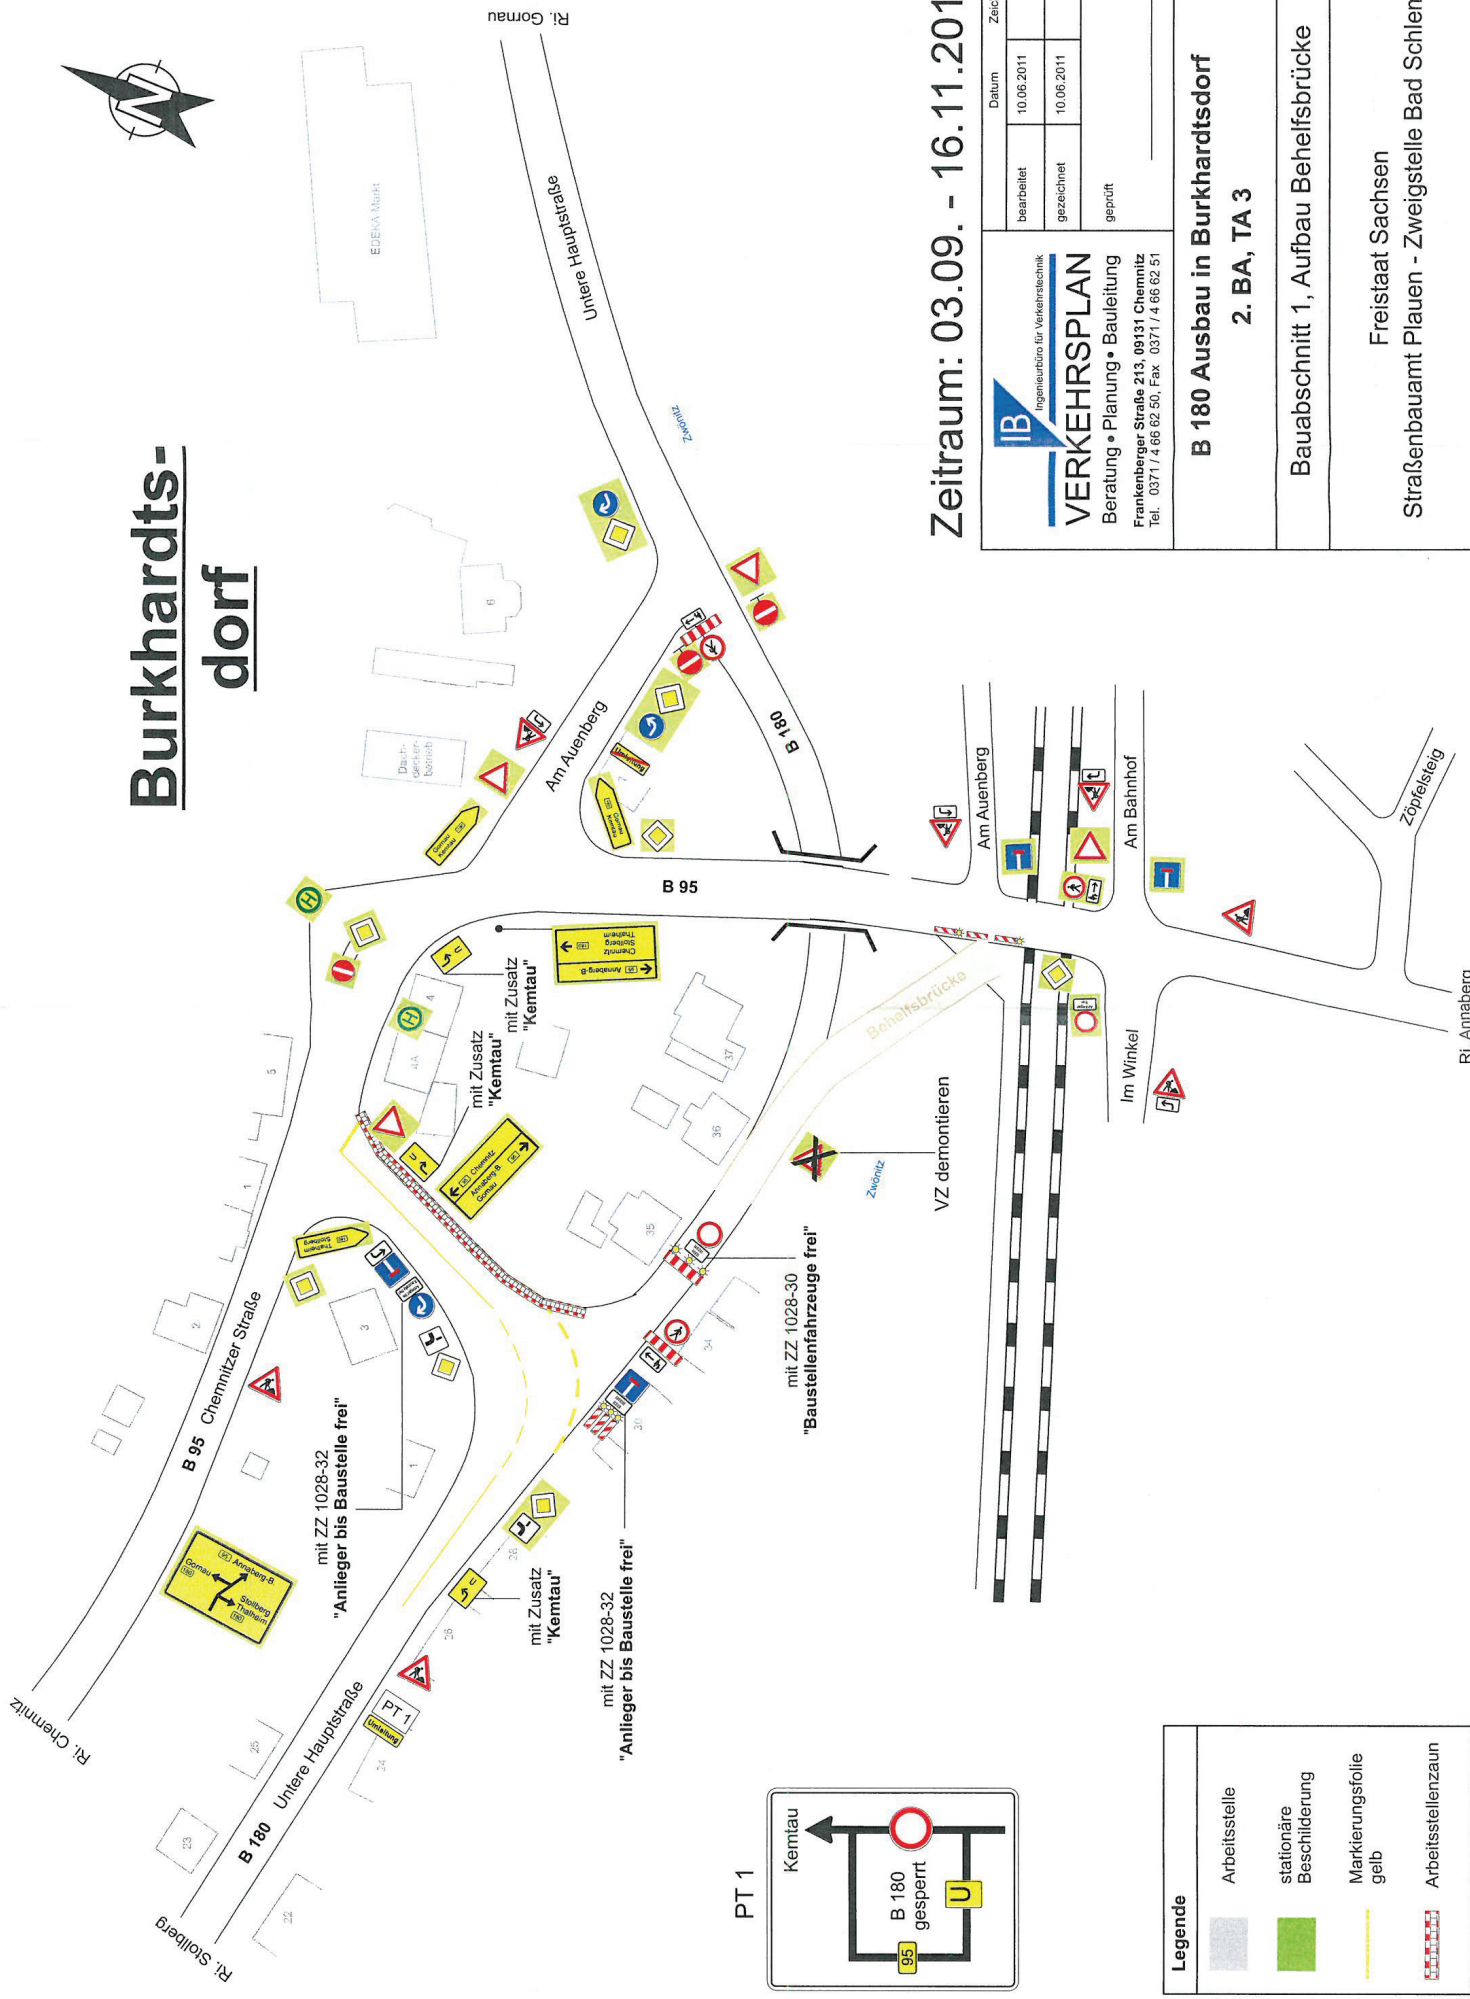



Legende	
	Arbeitsstelle
	stationäre Beschilderung
	Markierungsfolie gelb
	Arbeitsstellenzaun

Zeitraum: 03.09. - 16.11.2012

VERKEHRSPLAN Ingenieurbüro für Verkehrstechnik Beratung • Planung • Bauleitung Frankfurter Straße 213, 09131 Chemnitz Tel. 0371 / 4 66 62 50, Fax 0371 / 4 66 62 51	bearbeitet	10.06.2011	Zeichnen
	gezeichnet	10.06.2011	
	geprüft		

B 180 Ausbau in Burkhardtsdorf
2. BA, TA 3
Bauabschnitt 1, Aufbau Behelfsbrücke
Freistaat Sachsen
Straßenbauamt Plauen - Zweigstelle Bad Schlema

Burkhardtts- dorf

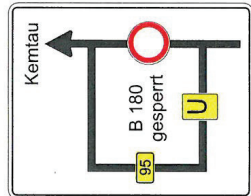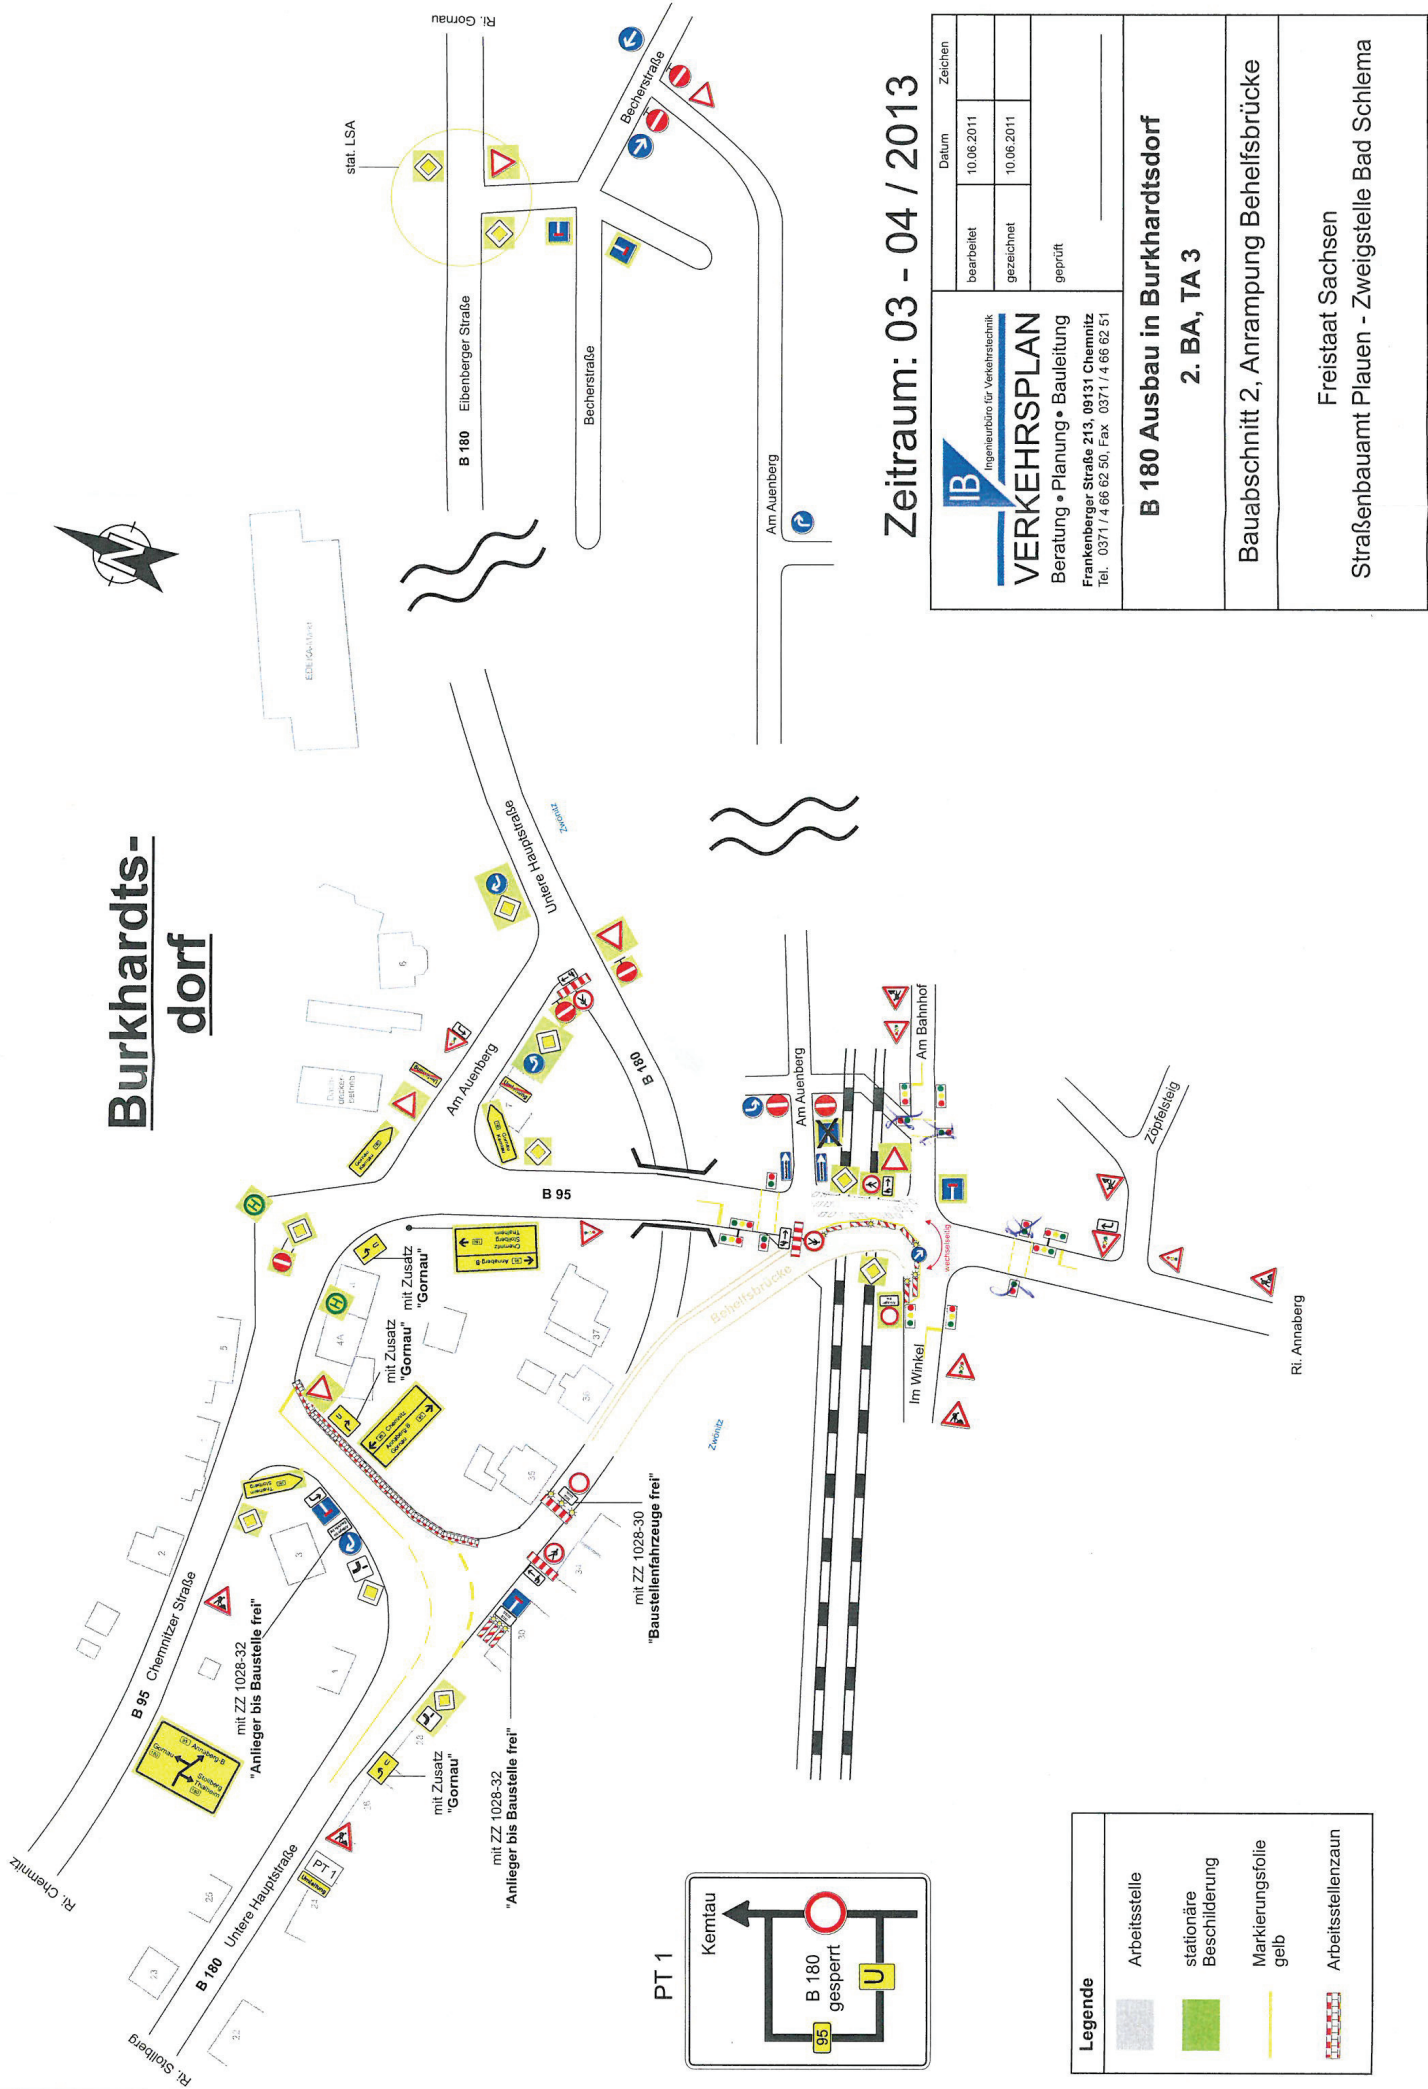


Legende	
	Arbeitsstelle
	stationäre Beschilderung
	Markierungsfolie gelb
	Arbeitsstellenschild

Zeitraum: 03 - 04 / 2013

 Ingenieurbüro für Verkehrstechnik VERKEHRSPLAN Beratung • Planung • Bauleitung Frankenberger Straße 213, 09131 Chemnitz Tel. 0371 / 4 66 62 50, Fax 0371 / 4 66 62 51		Datum 10.06.2011 gezeichnet 10.06.2011 geprüft	Zeichen
--	--	--	---------

B 180 Ausbau in Burkhardttsdorf 2. BA, TA 3
Bauabschnitt 2, Anrampung Behelfsbrücke
Freistaat Sachsen Straßenbauamt Plauen - Zweigstelle Bad Schlema

Burkhardttsdorf

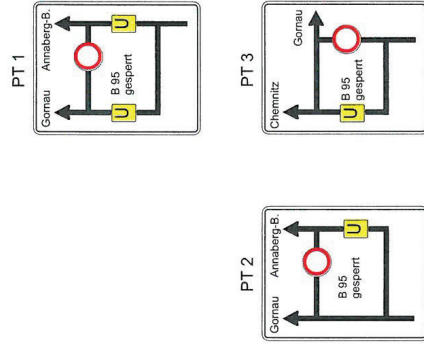

Zeitraum: 04 - 12 / 2013


VERKEHRSPLAN Beratung • Planung • Bauleitung Frankenberger Straße 213, 08131 Chemnitz Tel. 0371 / 4 86 62 90, Fax. 0371 / 4 86 62 51	bearbeitet 10.06.2011	Datum 10.06.2011	Zeichen
	gezeichnet 10.06.2011		
	geprüft		
B 180 Ausbau in Burkhardttsdorf 2. BA, TA 3			
Bauabschnitt 3, Straßenbau B 180			
Freistaat Sachsen Straßenbauamt Plauen - Zweigstelle Bad Schlema			




LEGENDE

	Arbeitsstelle
	stationäre Beschilderung
	Markierungsstelle gelb
	stat. Beschilderung deaktivieren

Burkhardt- dorf

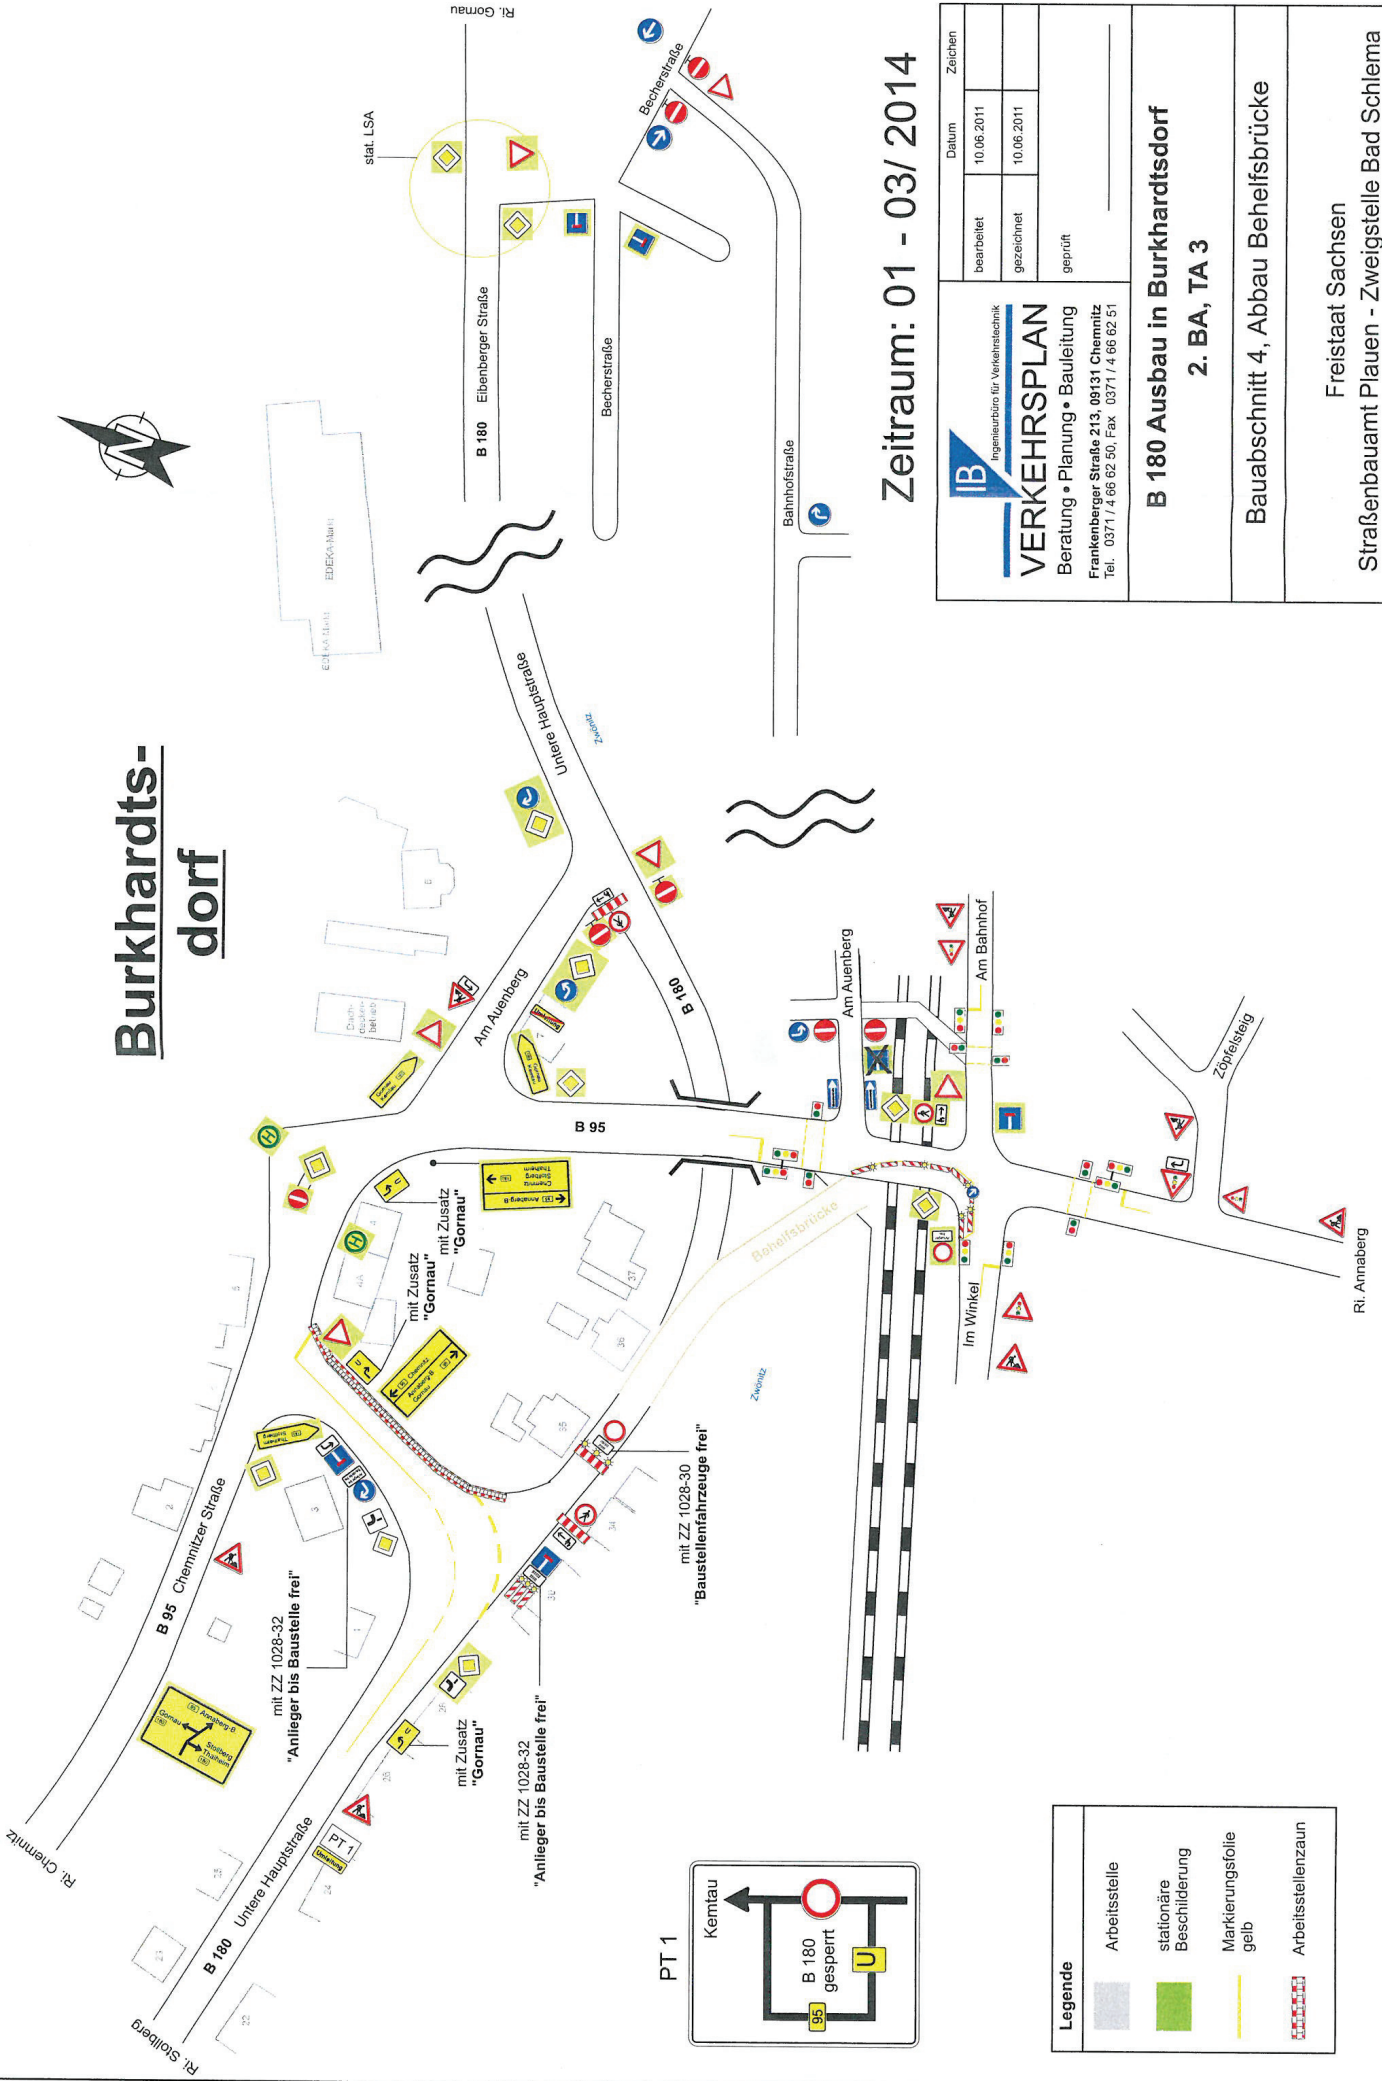

Zeitraum: 01 - 03/ 2014


 VERKEHRSPLAN Beratung • Planung • Bauleitung Frankenberger Straße 213, 09131 Chemnitz Tel. 0371 / 4 66 62 50, Fax 0371 / 4 66 62 51	Datum	Zeichen
	bearbeitet	10.06.2011
	gezeichnet	10.06.2011
geprüft		

B 180 Ausbau in Burkhardtswald
2. BA, TA 3

Bauabschnitt 4, Abbau Behelfsbrücke

Freistaat Sachsen
 Straßenbauamt Plauen - Zweigstelle Bad Schlema

Burkhardtts- dorf

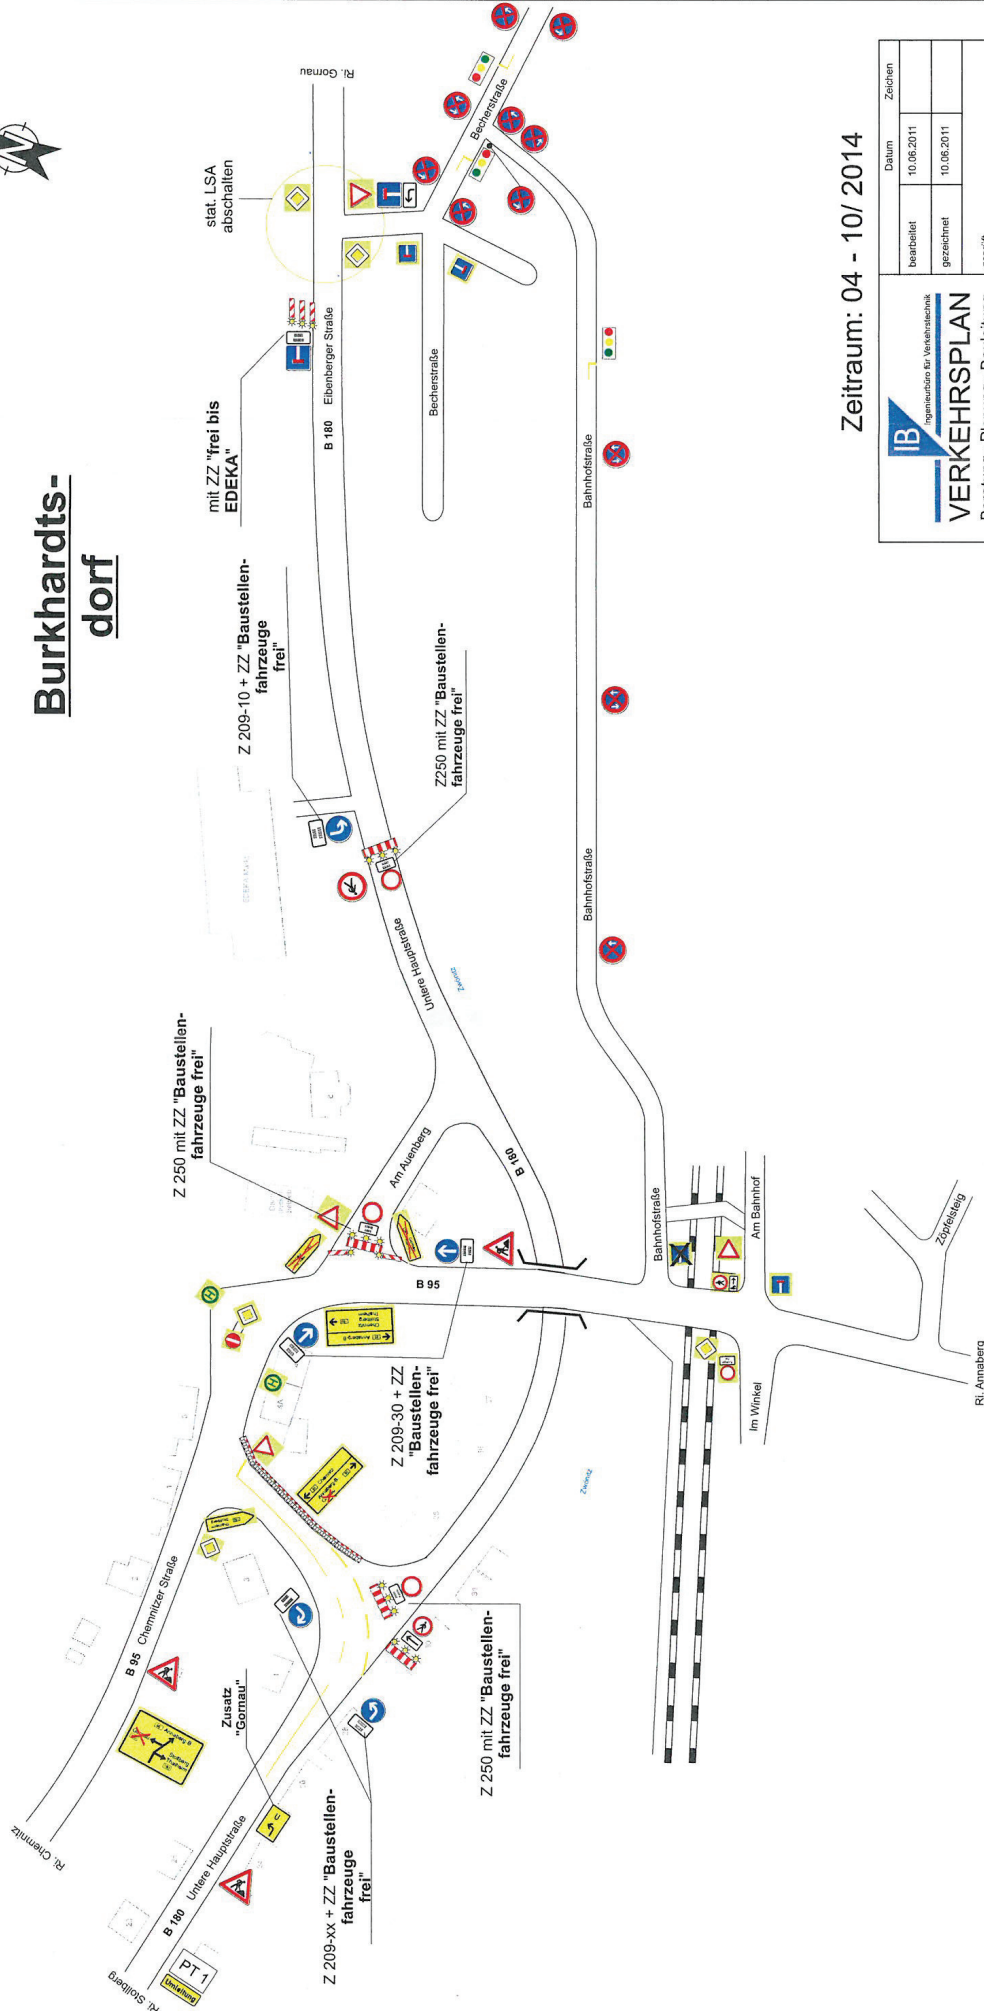

mit ZZ "frei bis EDEKA"

Z 209-10 + ZZ "Baustellen-fahrzeuge frei"

Z 250 mit ZZ "Baustellen-fahrzeuge frei"

Z 250 mit ZZ "Baustellen-fahrzeuge frei"


Z 209-30 + ZZ "Baustellen-fahrzeuge frei"

Z 250 mit ZZ "Baustellen-fahrzeuge frei"

Z 209-xx + ZZ "Baustellen-fahrzeuge frei"

Zeitraum: 04 - 10/ 2014


VERKEHRSPLAN Beratung • Planung • Bauleitung Frankenberger Straße 213, 09131 Chemnitz Tel. 0371 / 4 66 62 50, Fax 0371 / 4 66 62 51	Datum 10.06.2011	Zeichen
	bearbeitet 10.06.2011	gezeichnet 10.06.2011
	geprüft	
B 180 Ausbau in Burkhardttsdorf		
2. BA, TA 3		
Bauabschnitt 5, Straßenbau B 180		
Freistaat Sachsen Straßenbauamt Plauen - Zweigstelle Bad Schlema		

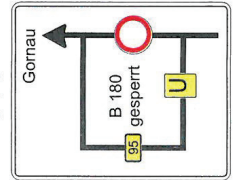

PT 1

LEGENDE	
	Baubereich
	stationäre Beschilderung
	Markierungsfolie gelb



Burkhardt- dorf

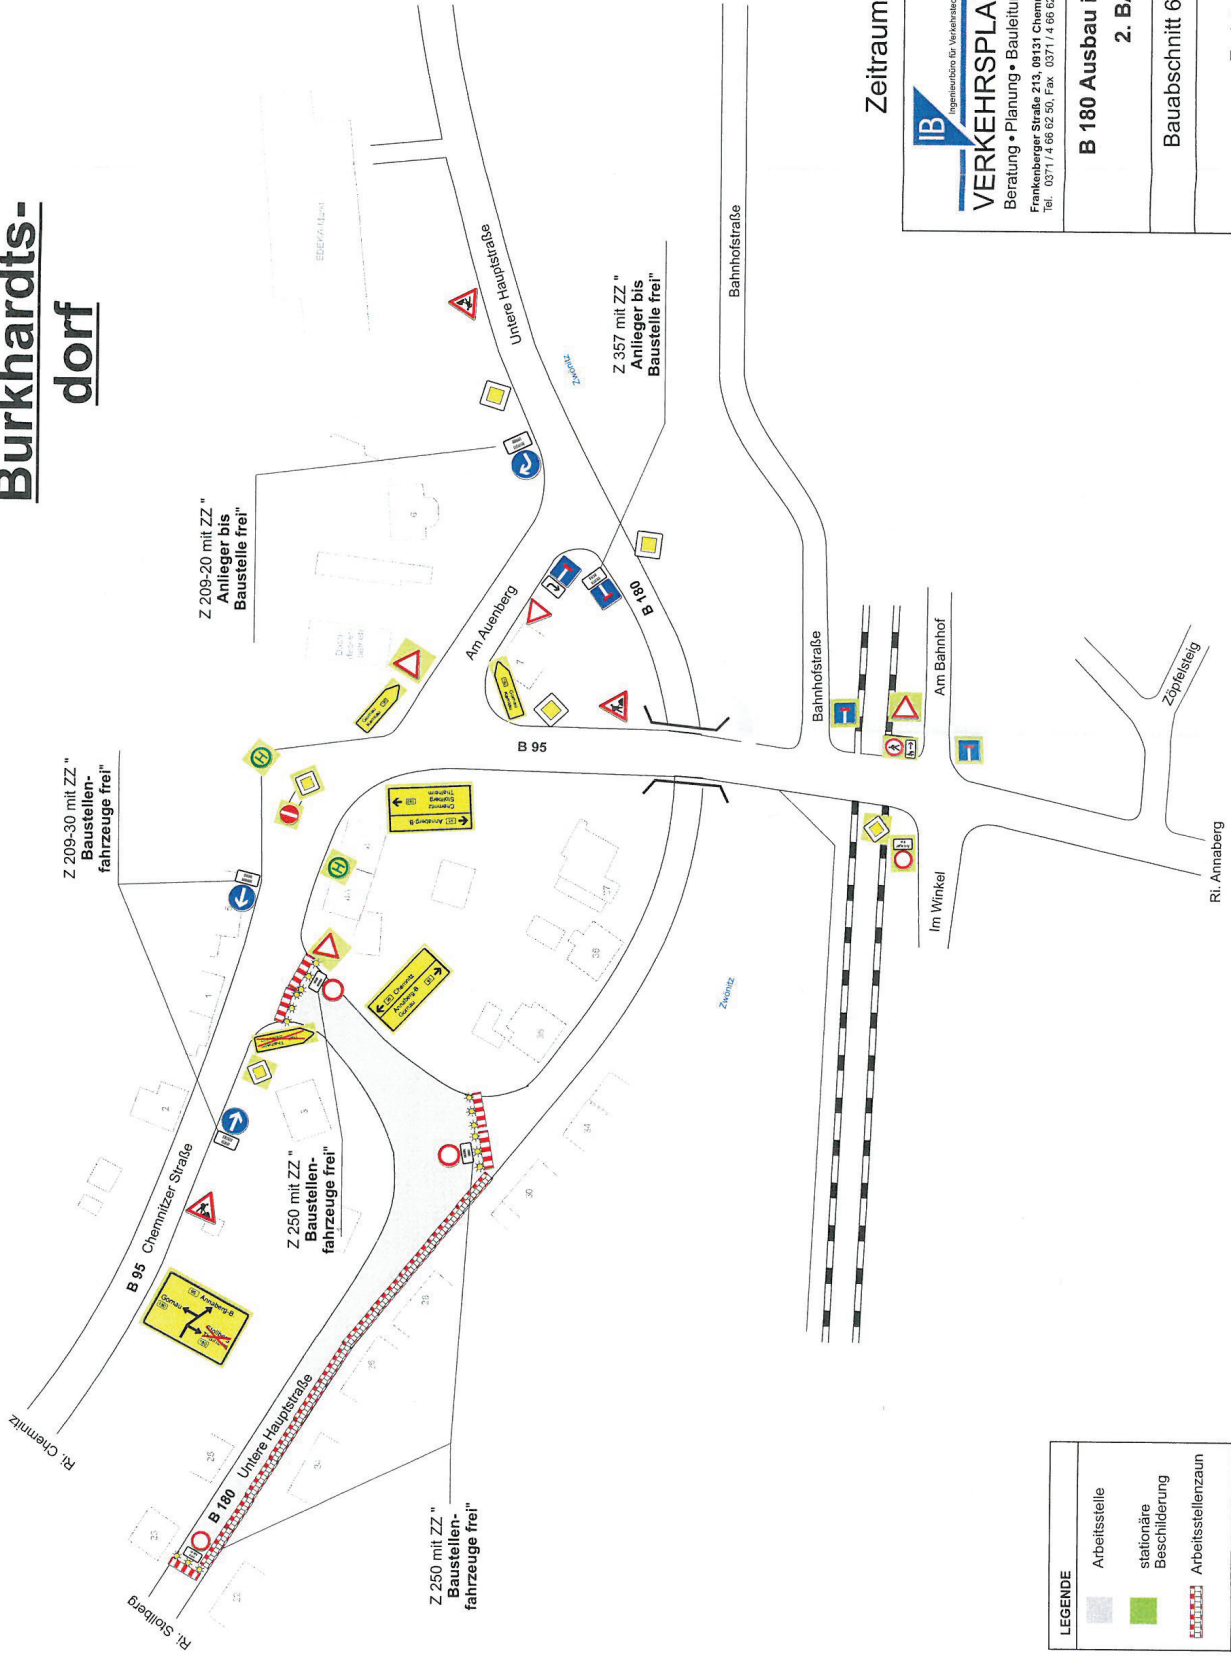

Zeitraum: 04 - 05/ 2014⁵

VERKEHRSPLAN Beratung • Planung • Bauleitung Frankfurter Straße 213, 09131 Chemnitz Tel. 0371 / 4 66 62 50, Fax. 0371 / 4 66 62 51	Datum	Ziehen
	bearbeitet	10.08.2011
	gezeichnet	10.08.2011
	geprüft	
B 180 Ausbau in Burkhardt-dorf		
2. BA, TA 3		
Baubschnitt 6, Straßenbau B 95		
Freistaat Sachsen Straßenbauamt Plauen - Zweigstelle Bad Schlema		

Burkhardtts- dorf

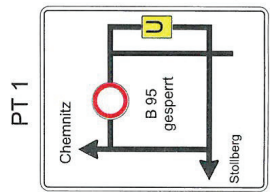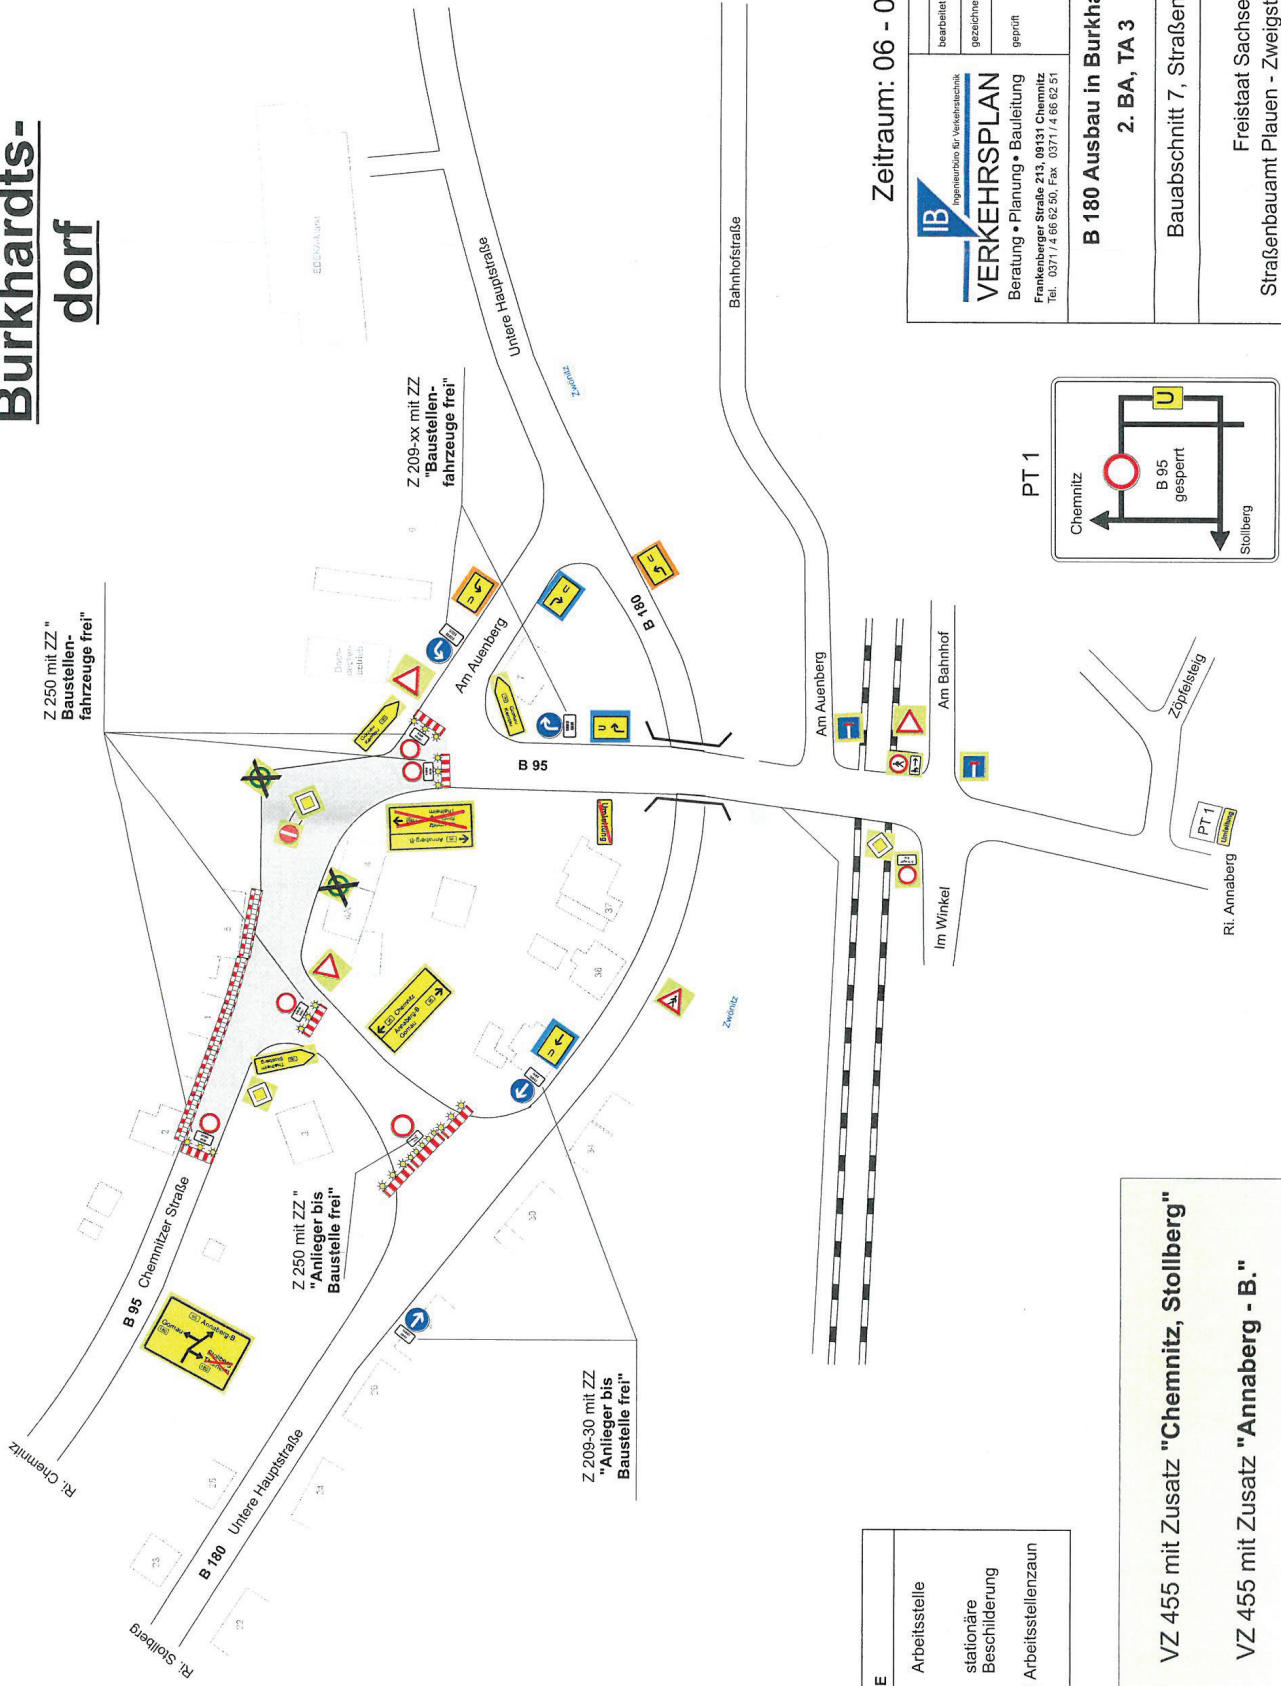

LEGENDE

	Arbeitsstelle
	stationäre Beschilderung
	Arbeitsstellenzaun

- VZ 455 mit Zusatz "Chemnitz, Stollberg"
- VZ 455 mit Zusatz "Annaberg - B."

Zeitraum: 06 - 08 / 2015

VERKEHRSPLAN Ingenieurbüro für Verkehrstechnik Beratung • Planung • Bauleitung Frankenberg, Straße 213, 09131 Chemnitz Tel. 0371 / 4 66 62 50, Fax. 0371 / 4 66 62 51	Datum	Zeichen
	bearbeitet	10.06.2011
	gezeichnet	10.06.2011
geprüft		

B 180 Ausbau in Burkhardttsdorf
2. BA, TA 3

Baub Abschnitt 7, Straßenbau B 95

Freistaat Sachsen
 Straßenbauamt Plauen - Zweigstelle Bad Schlema